




Bovenaanzicht

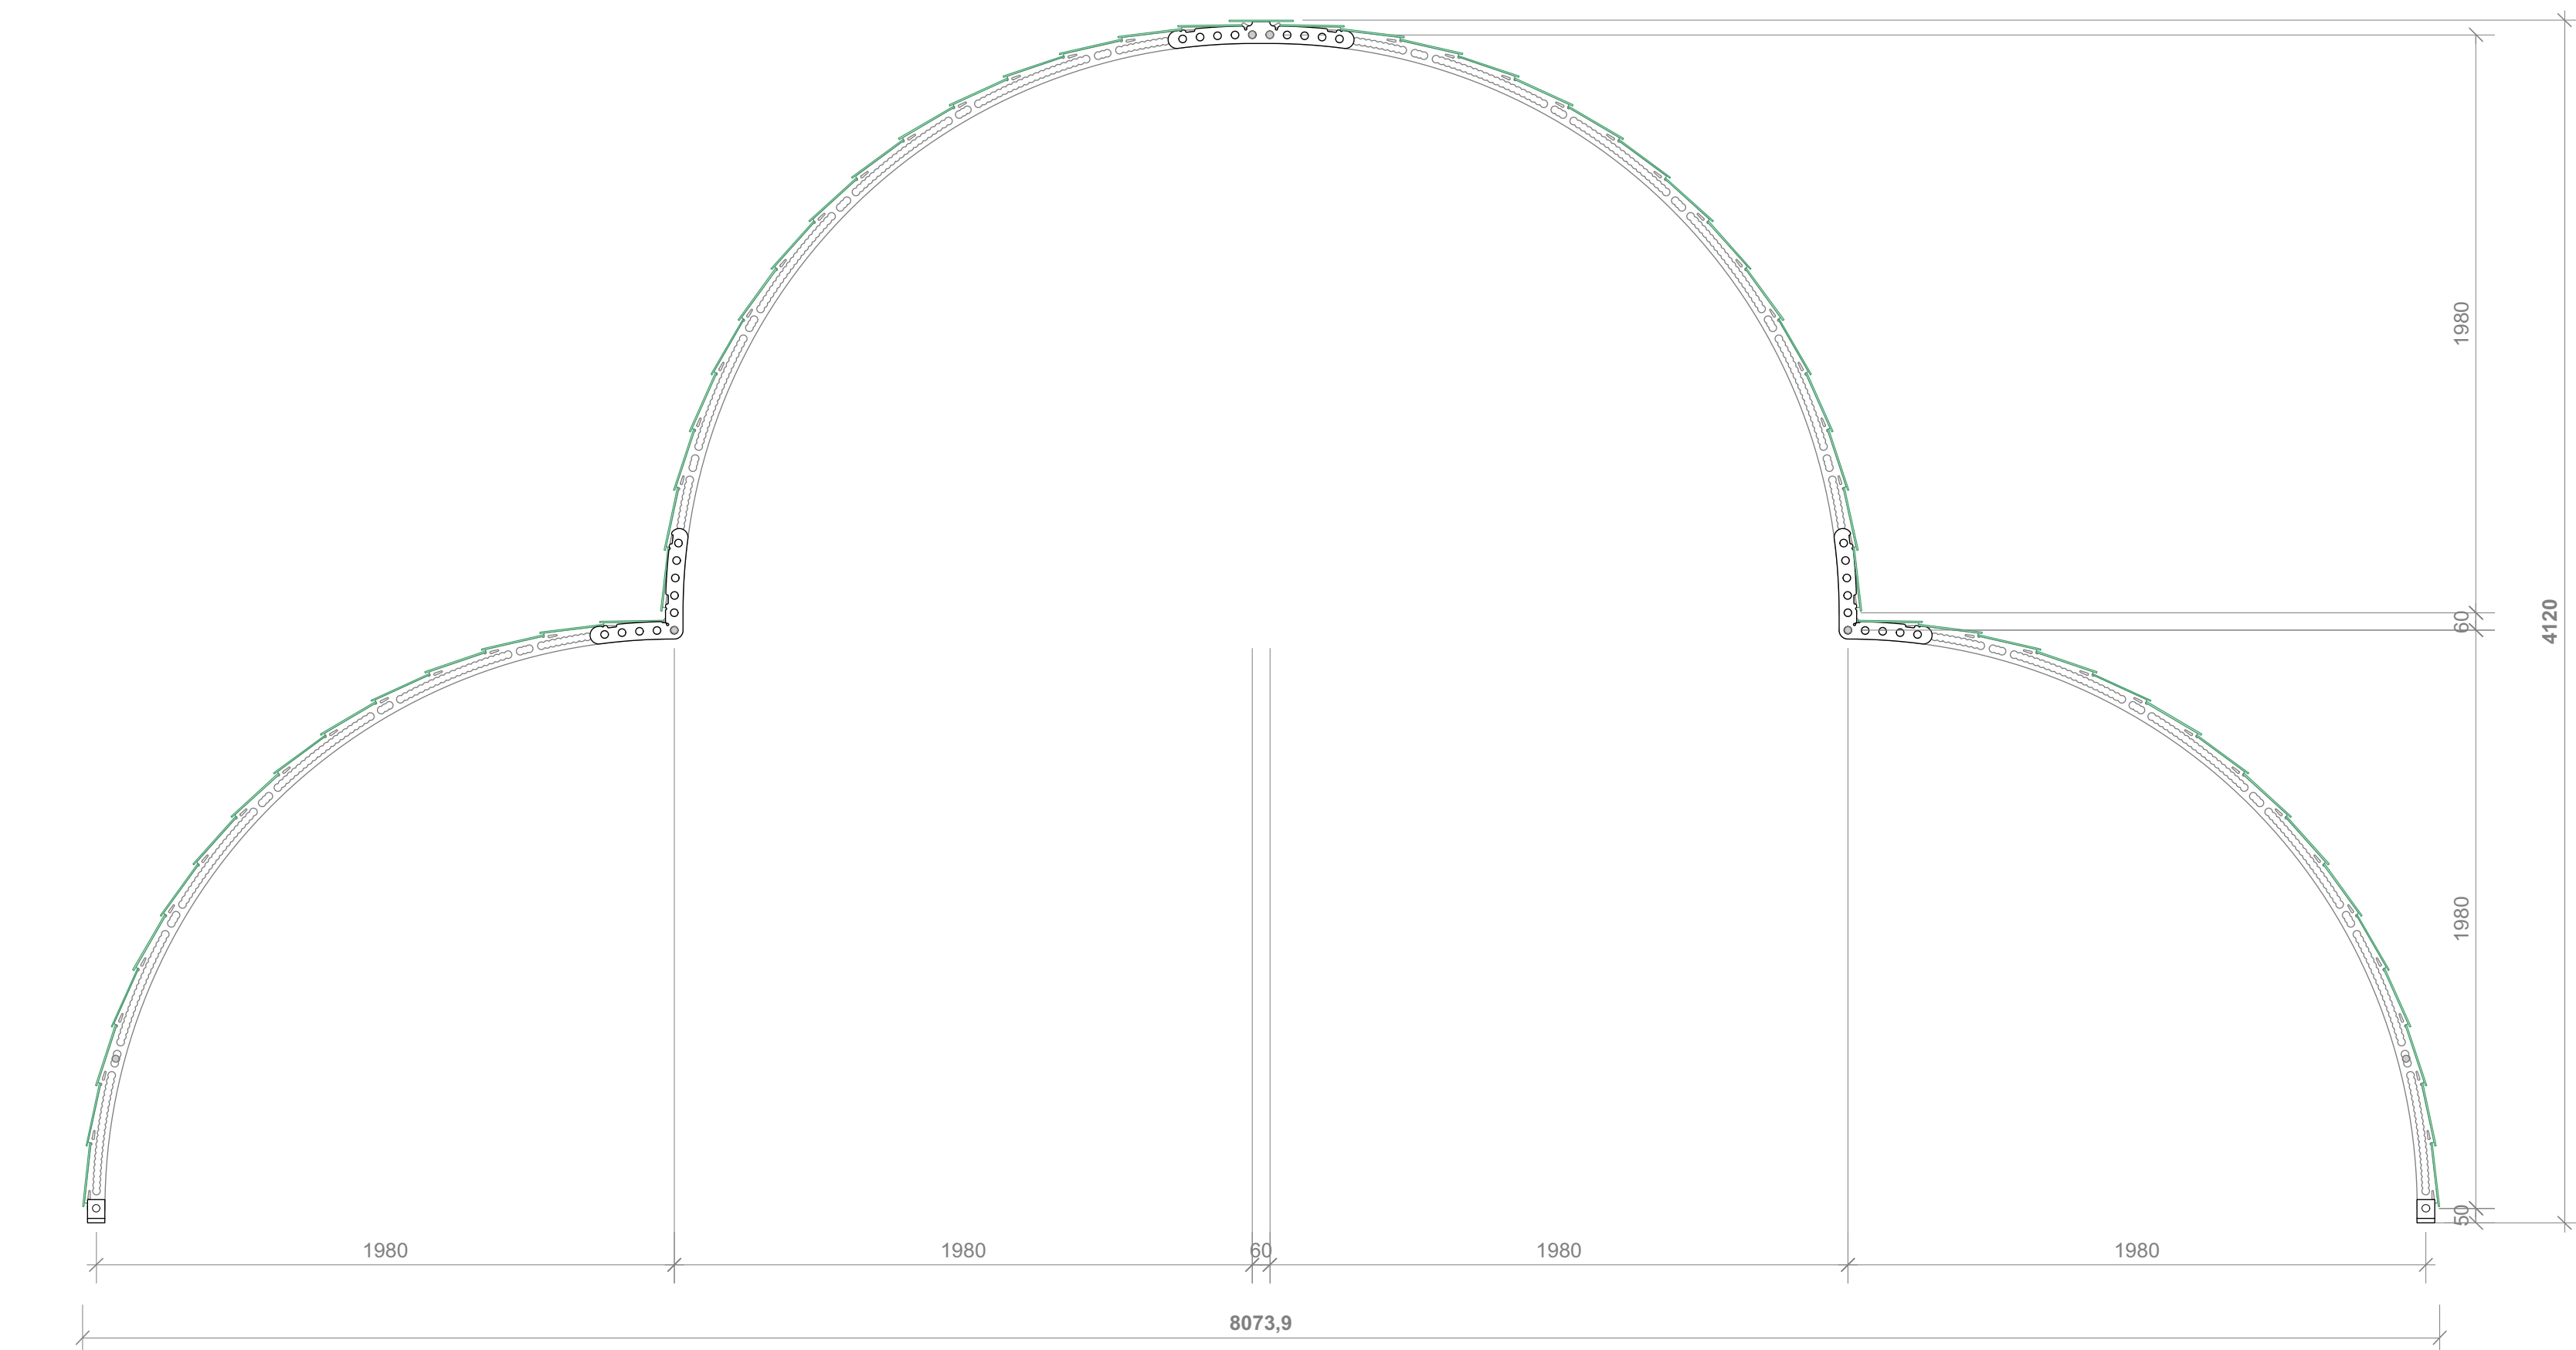


Vooraanzicht

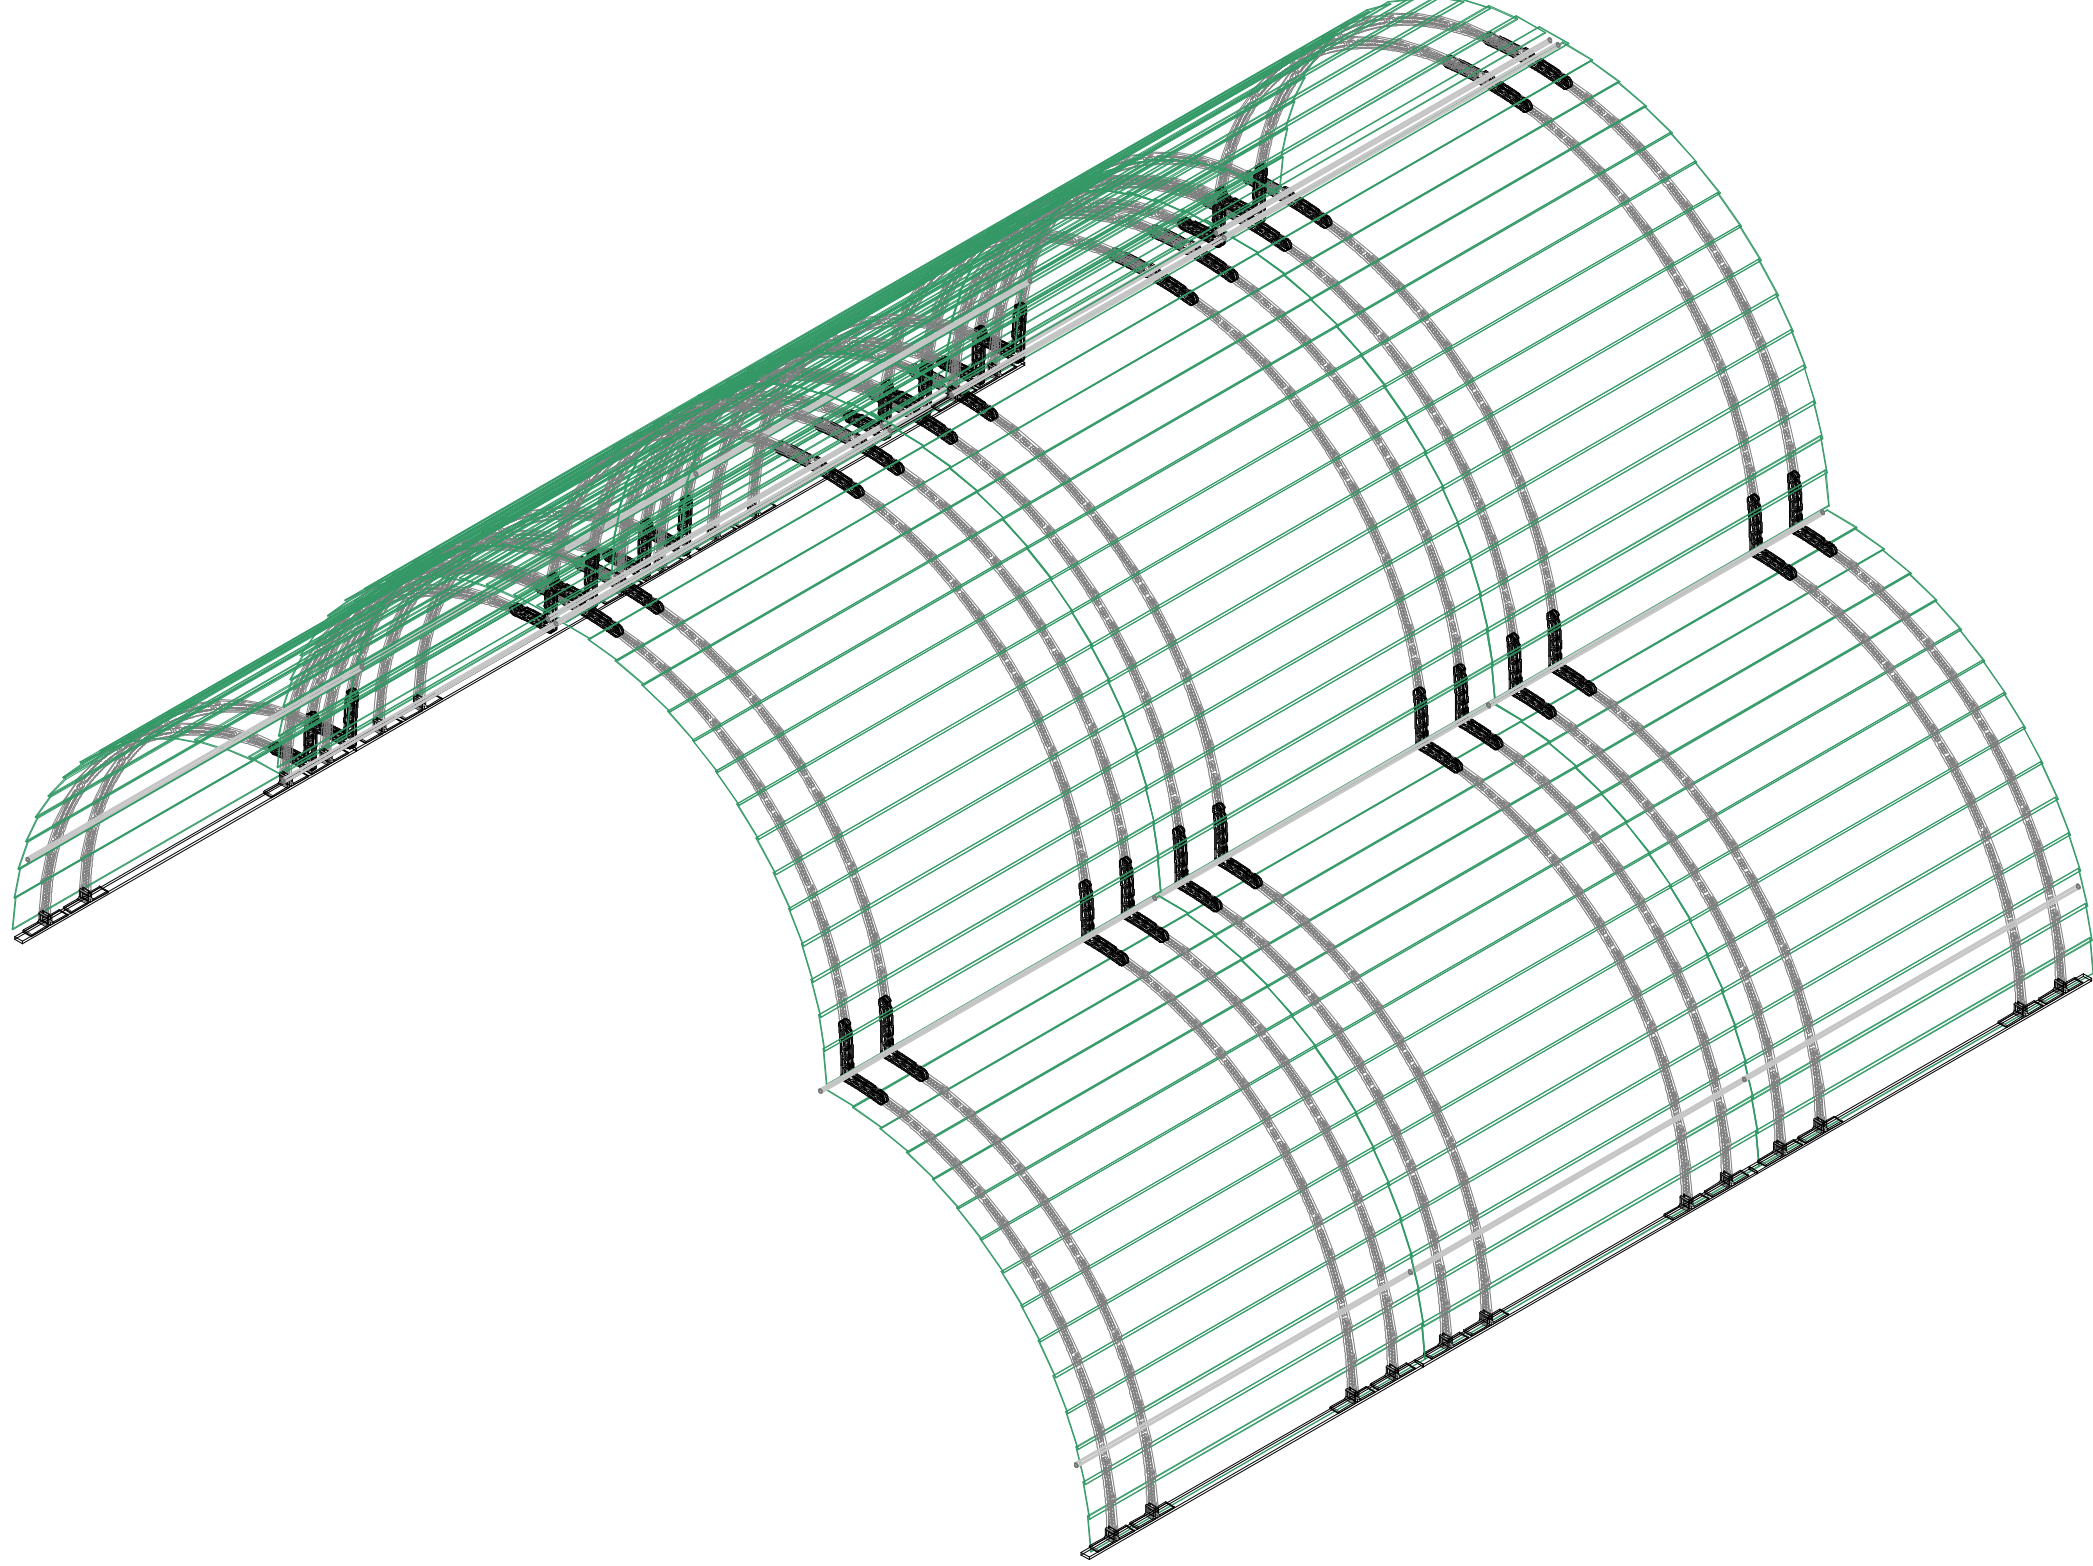


Isometrie (draadmodel)

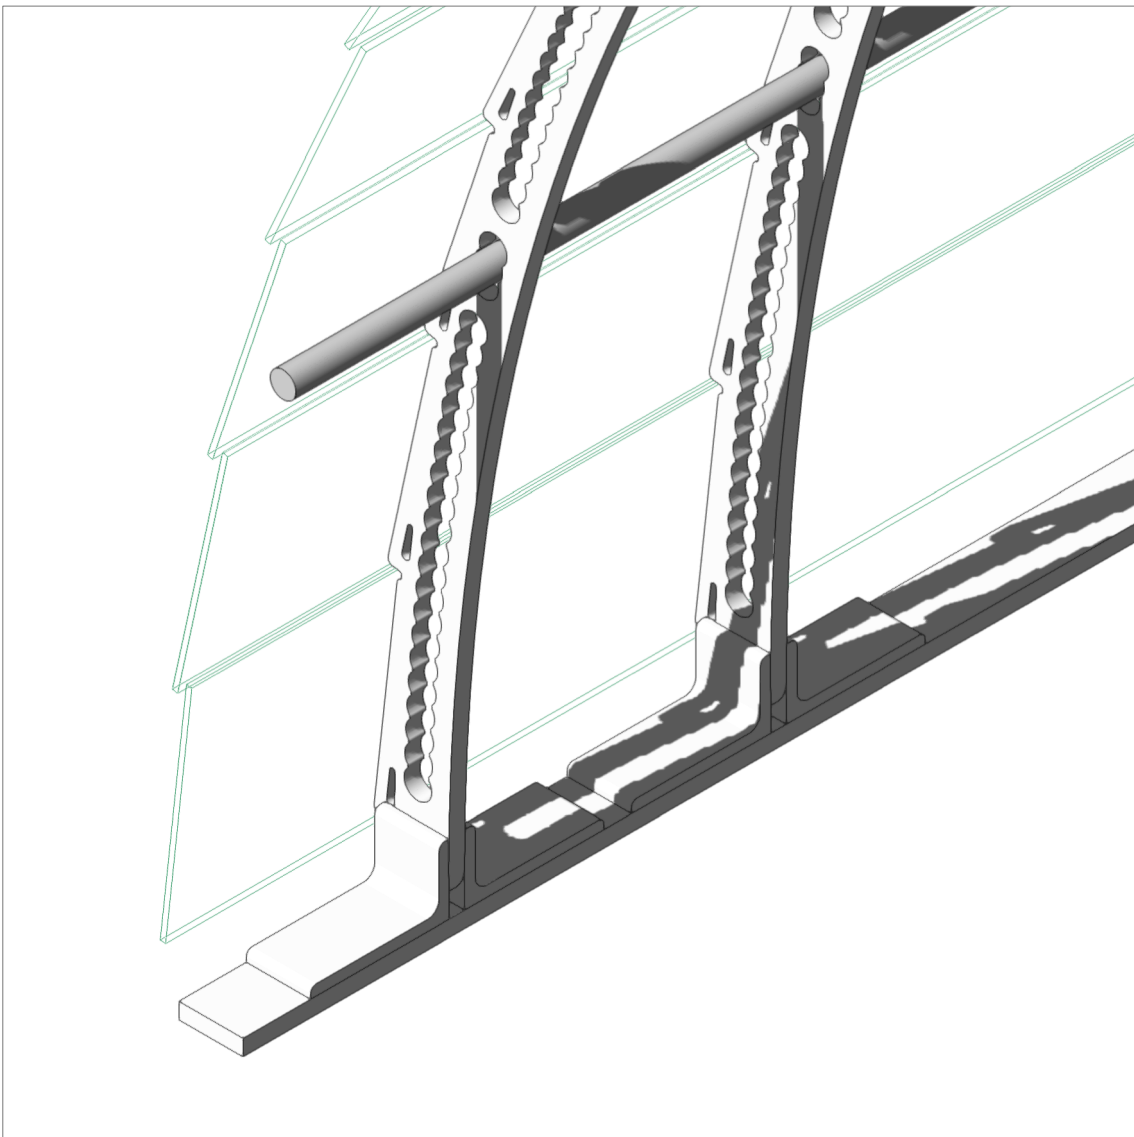


Detail 1 - voet aansluiting

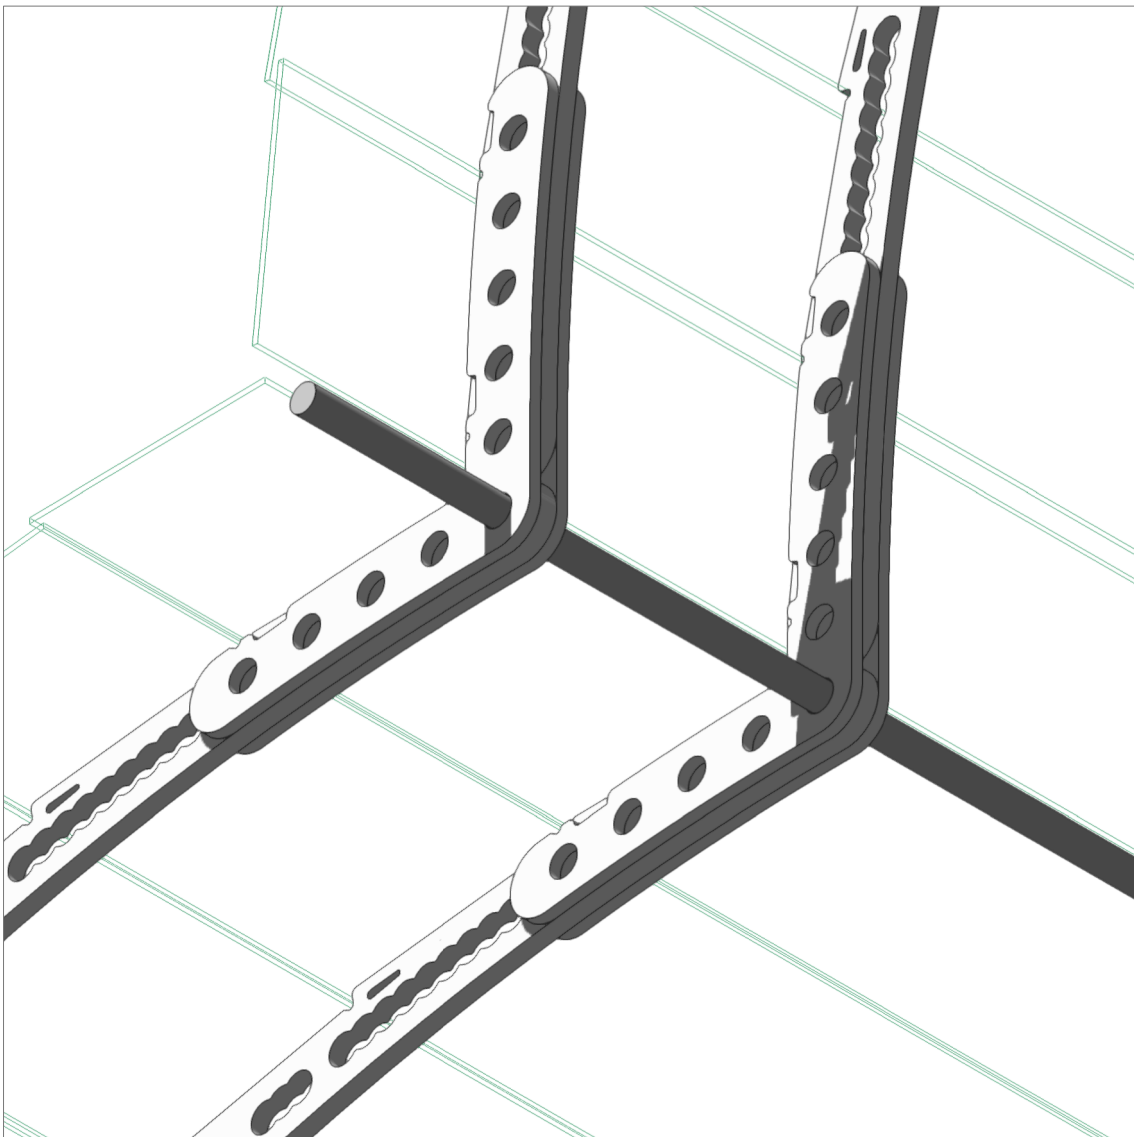

Detail 2 - hoek aansluiting

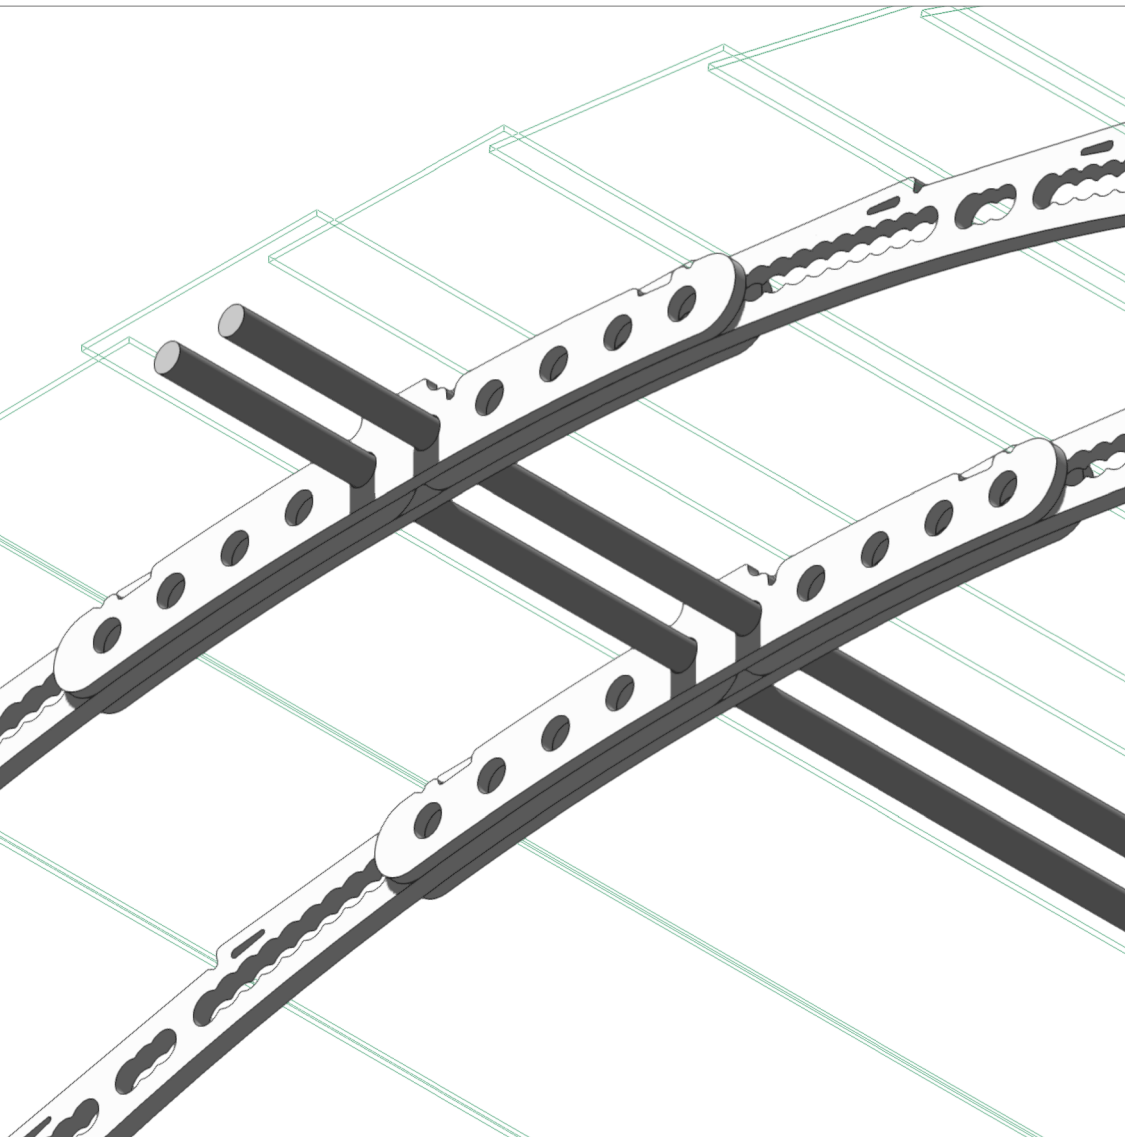

Detail 3 - nok aansluiting

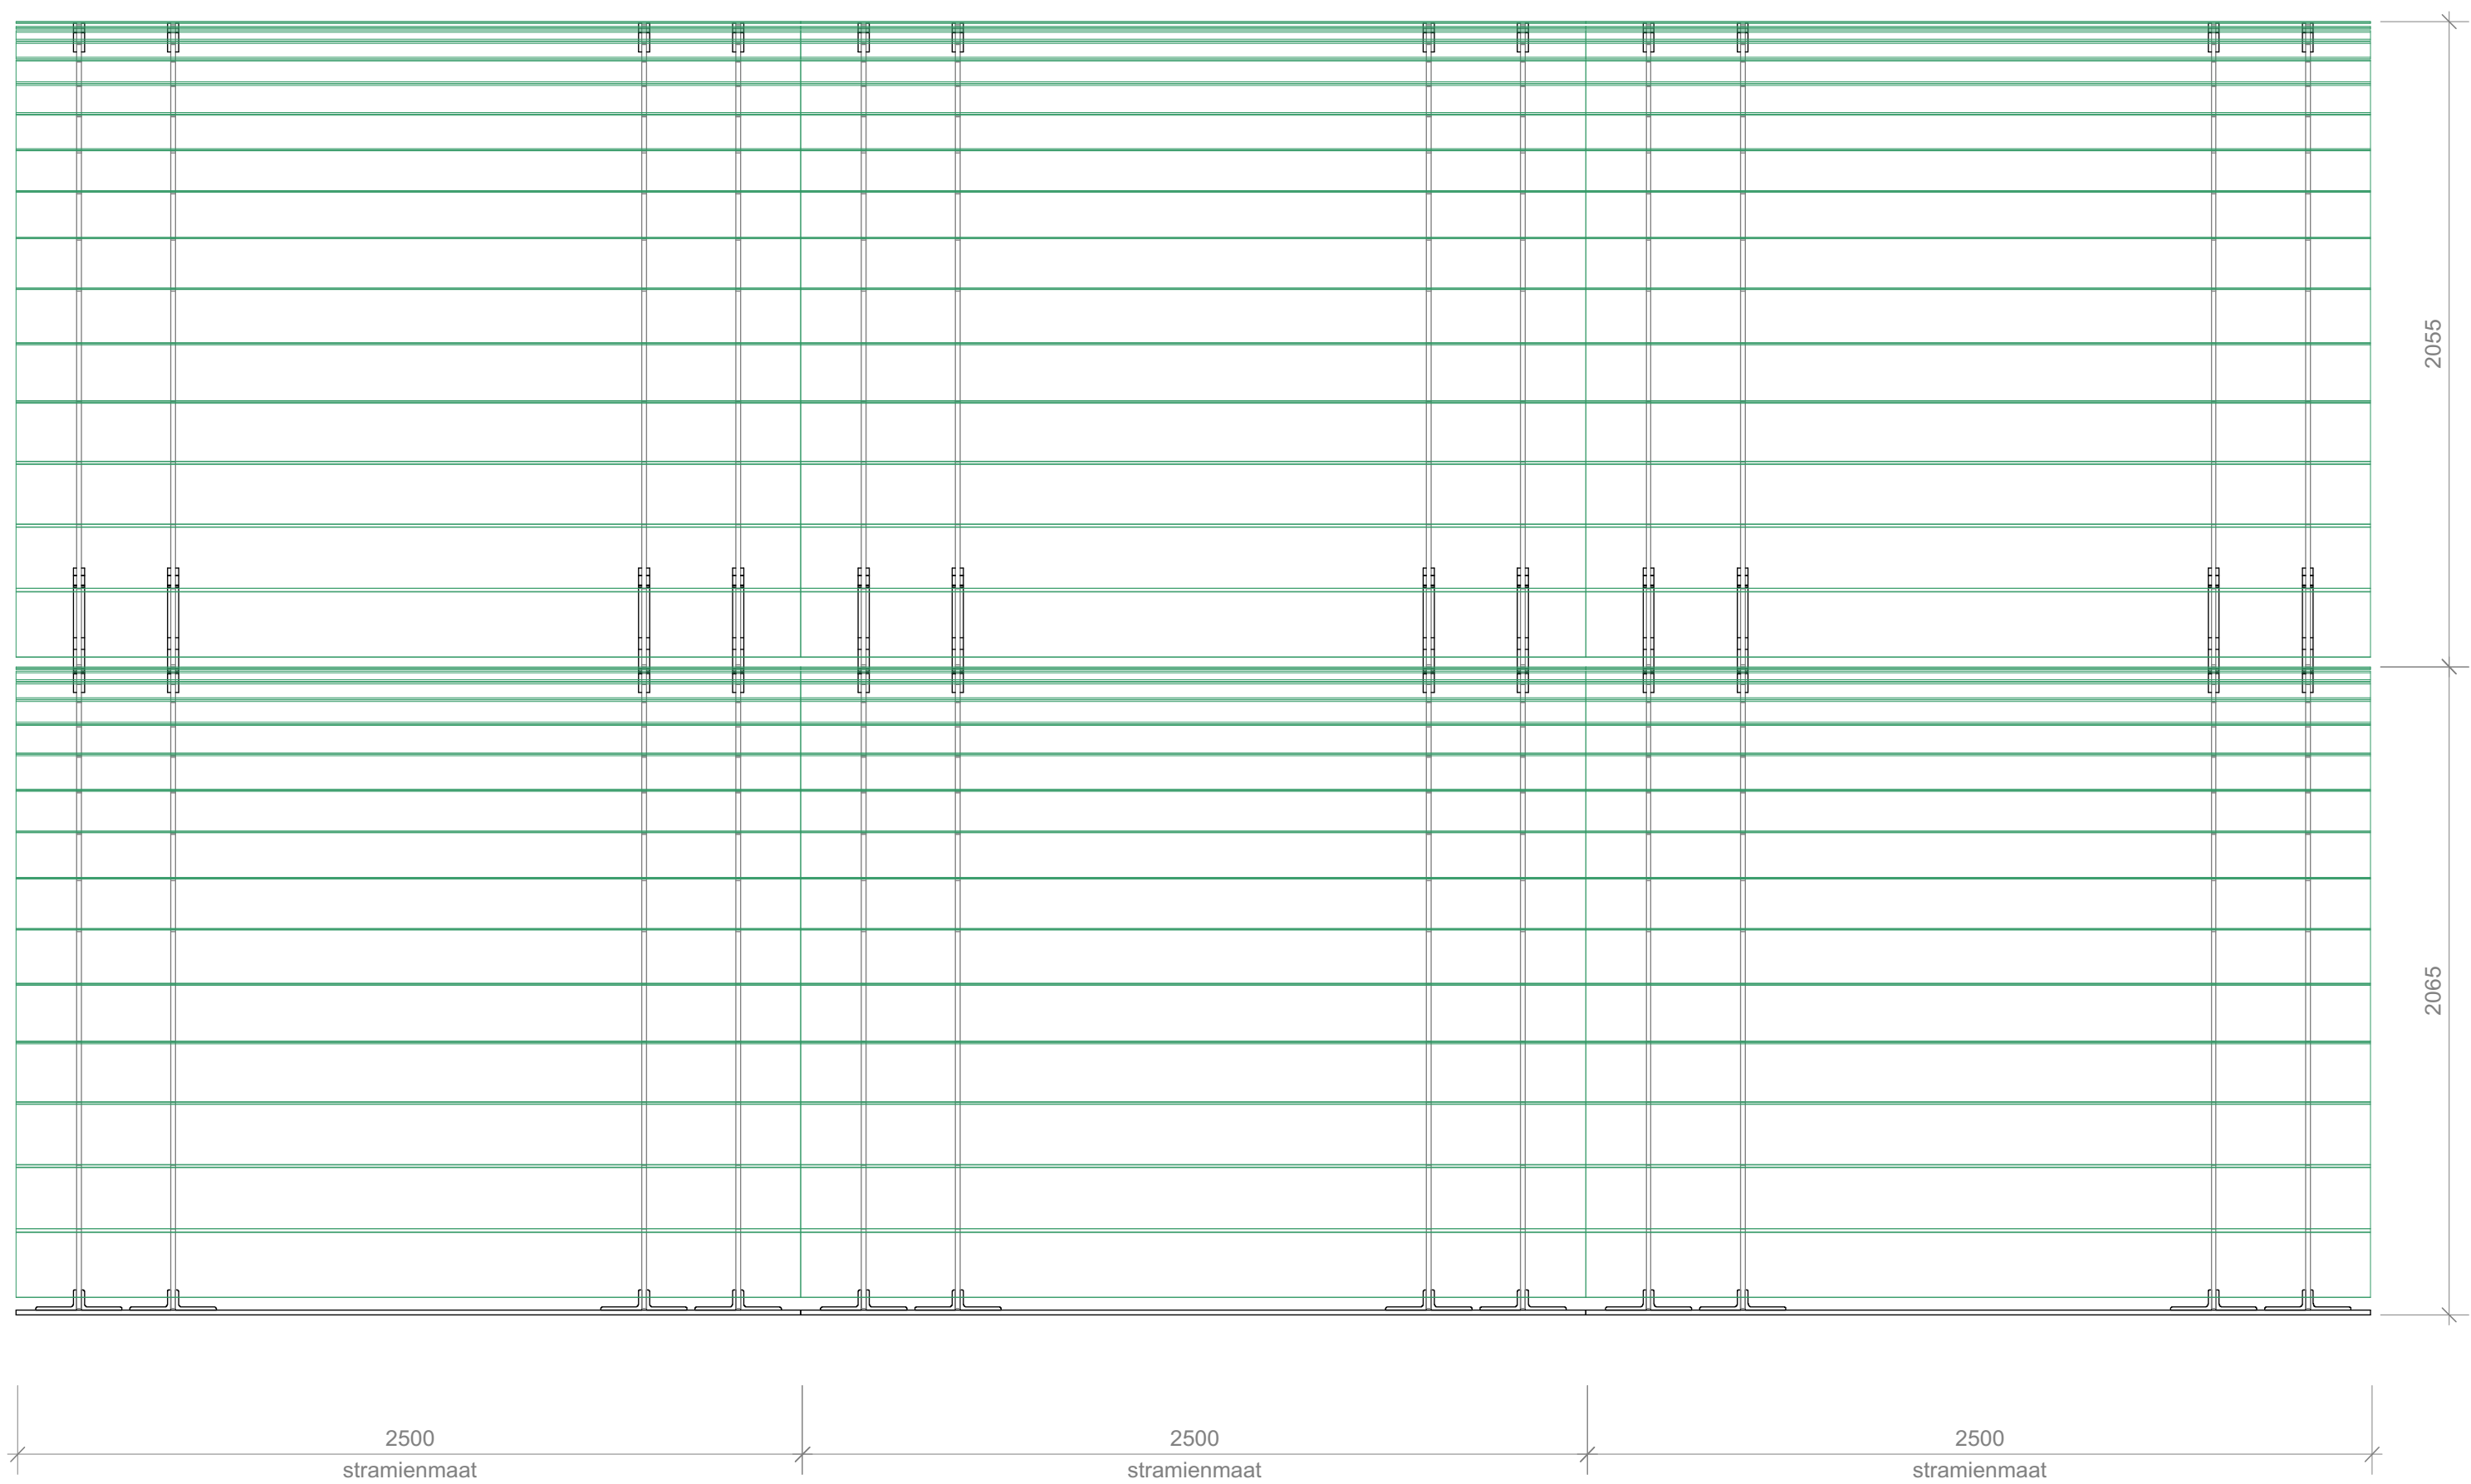

Zijaanzicht

**Striemenafmetingen:**  
Sectie: 7980 x 4020 x 2500 (b x h x d)  
Totaal: 7980 x 4020 x 7500 (b x h x d)  
**Totaalafmetingen:**  
Totaal: 8074 x 4120 x 7500 (b x h x d)  
**Materialen:**  
Constructie: staal  
Huid: glaspanelen 5 x 220 x 2500

schaal 1:10, 1:50 ; maten in mm ; formaat: A0

ontwerp: Jan Doms  
tekeningen: Philip van Bostel

**LEF** stadsdynamica  
jandoms@lef-dynamics.nl